



指定
車線
4-30-4-3
11.5.15.15

新見東小学校入口
Shinemi Higashi Gakko Entrance



赤ボタン式信号



児童通学路
7:30-8:30
11.5.15.15

TOHO

U-BOX

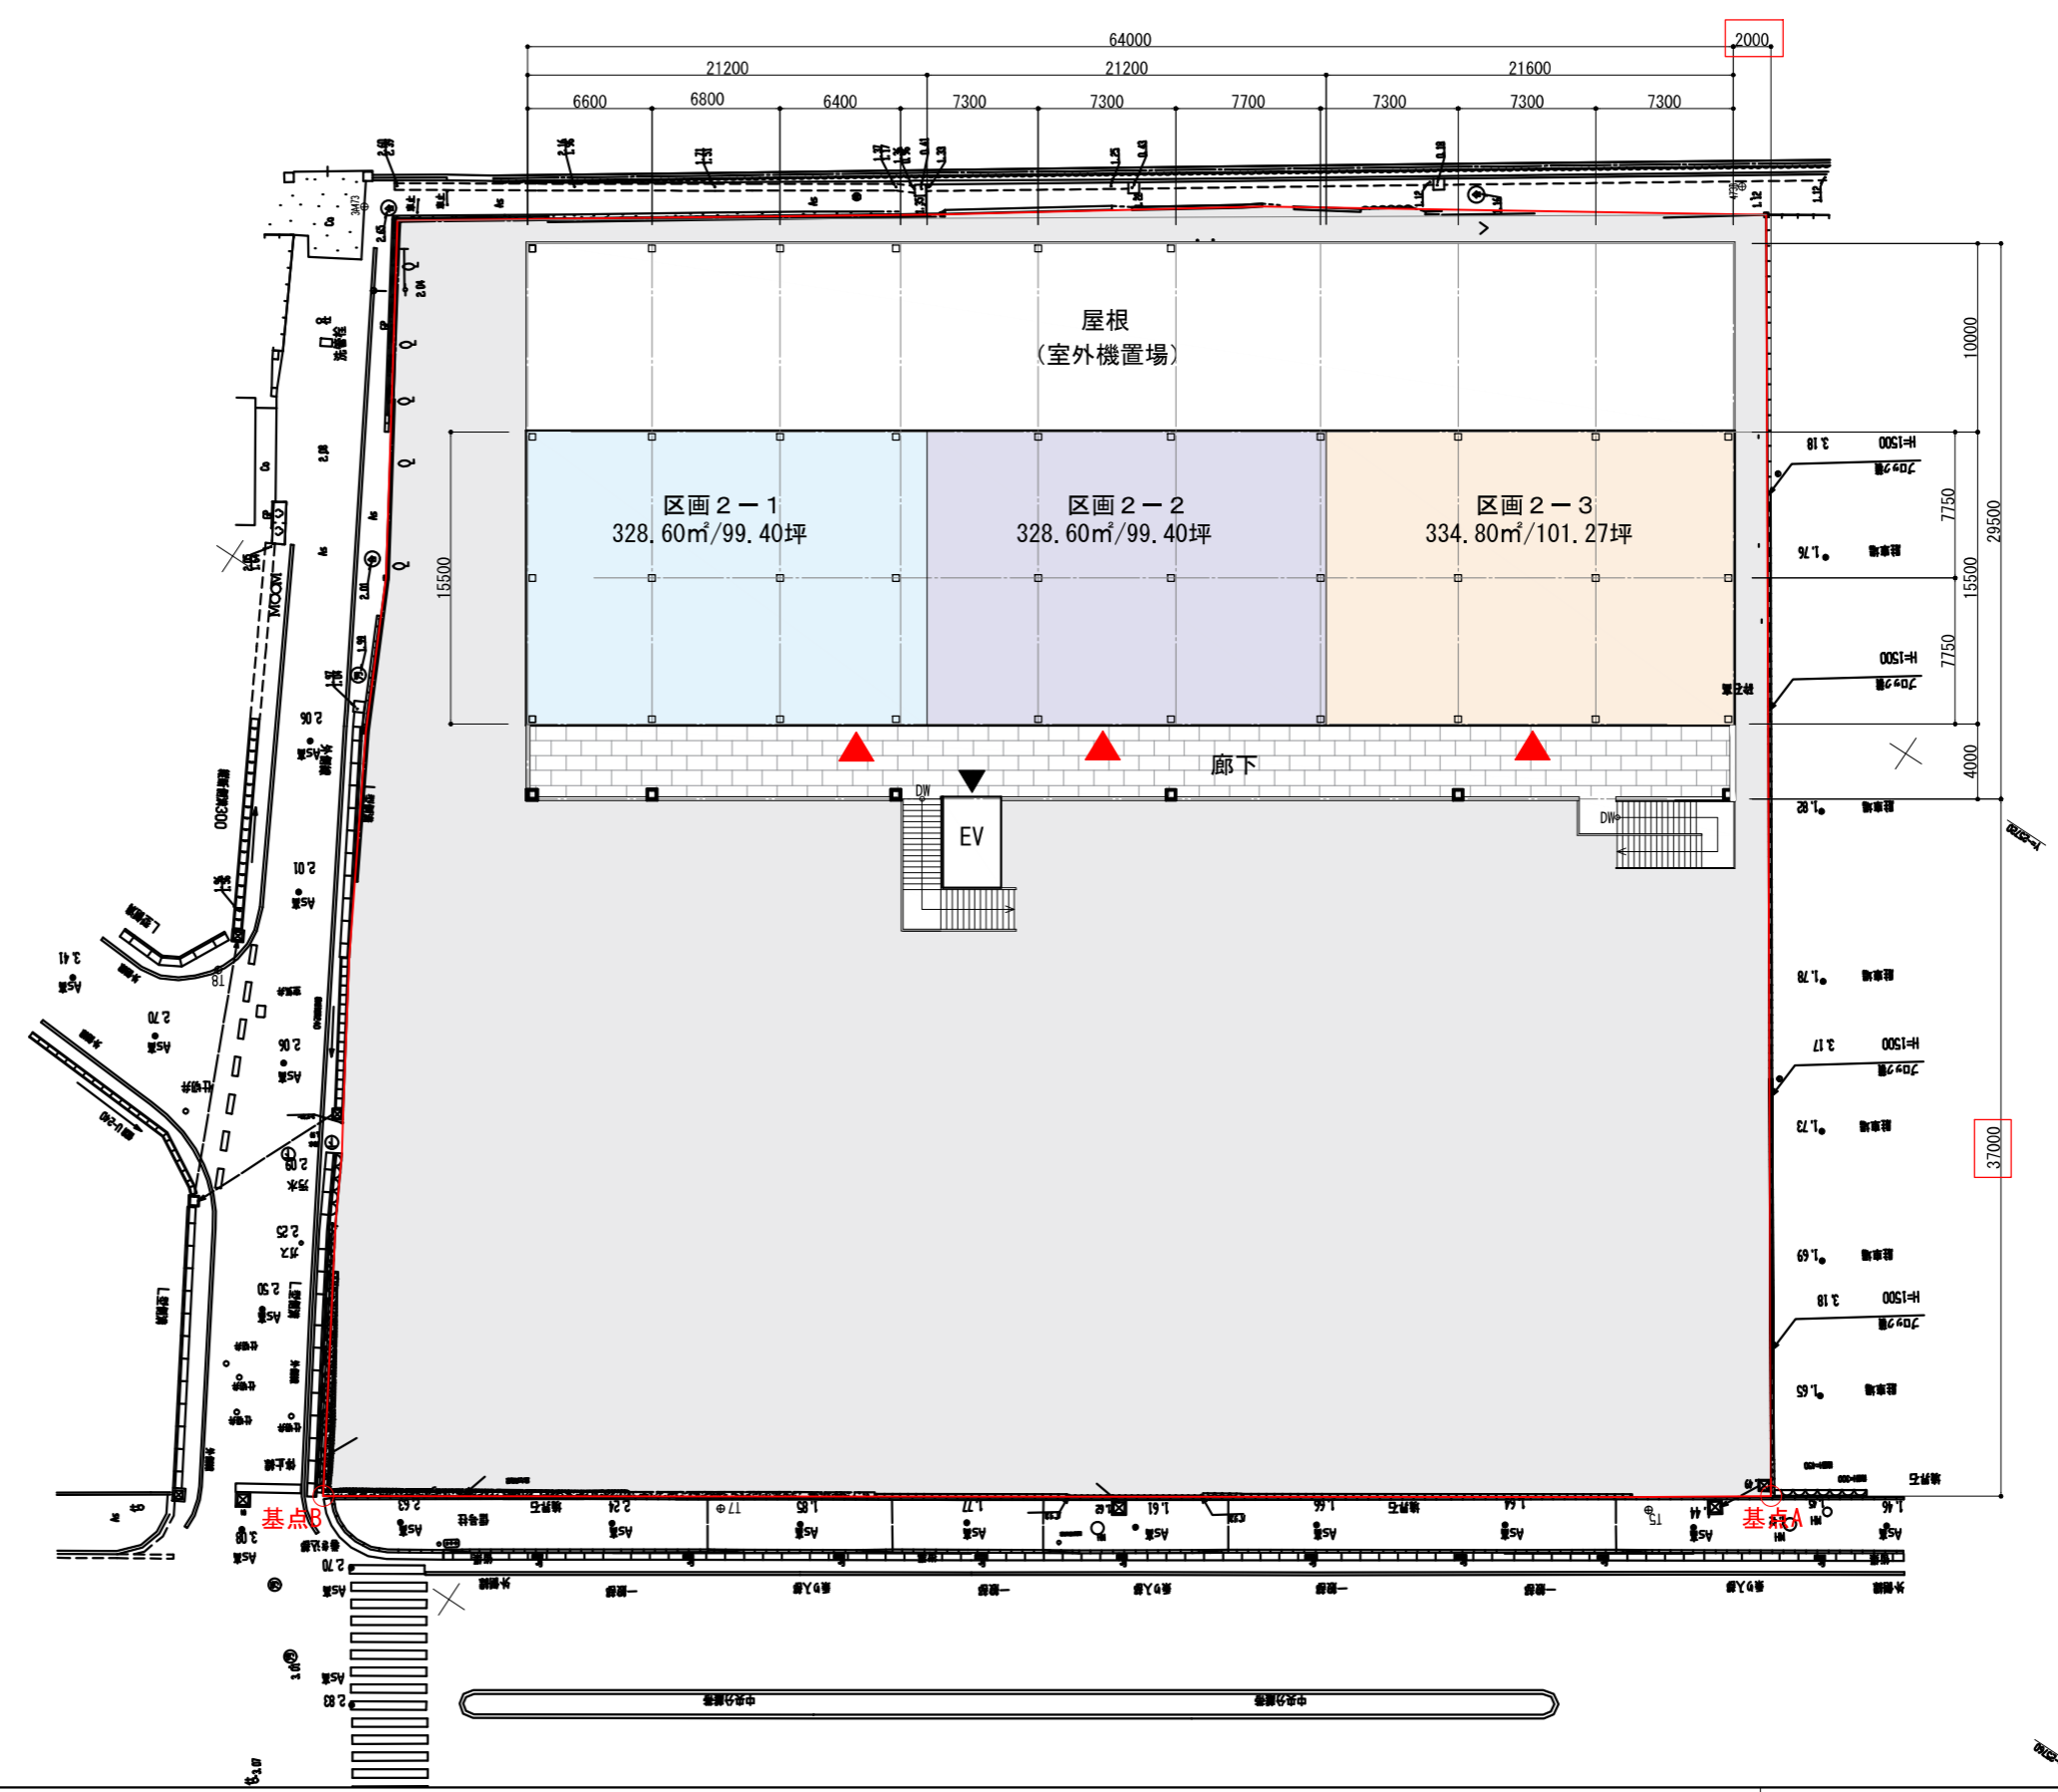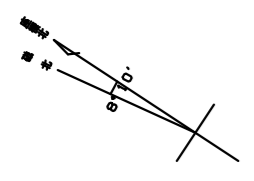

	件名	折尾社宅跡	図面番号	2/3
	図面	2階平面図 D案	縮尺	1/200 (A1) 1/400 (A3)
	設計者	JR九州ビルマネジメント株式会社 工事開発本部 工事部開発工事課	日付	2026年4月7日
	担当者	課長 副課長 課長代理 設計		三宅